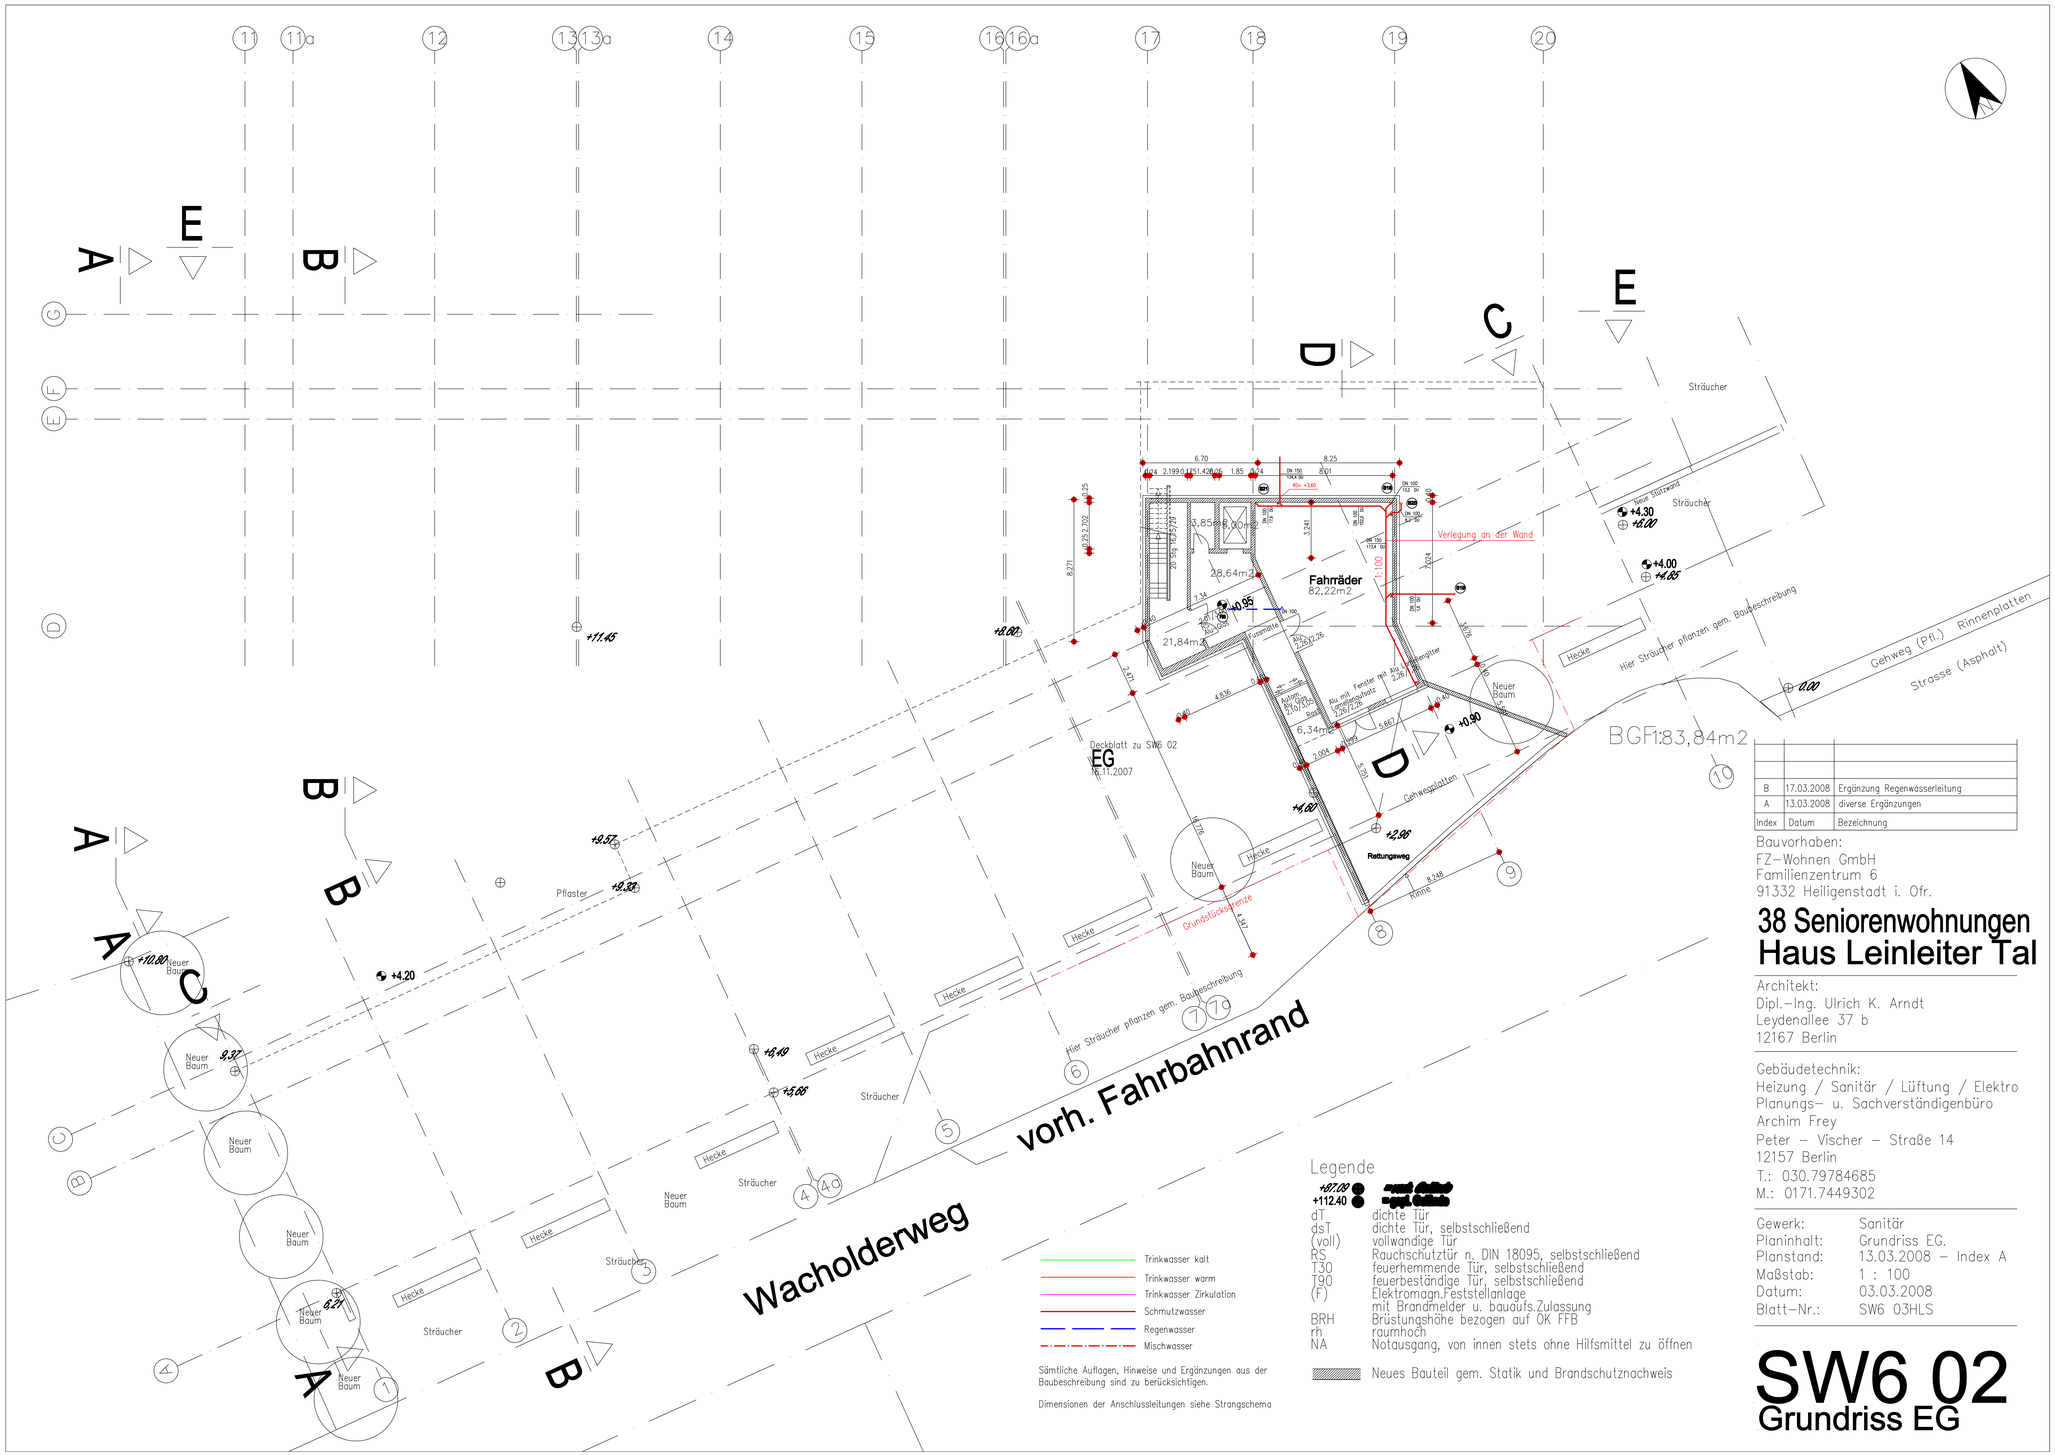

Index	Datum	Bezeichnung
B	17.03.2008	Ergänzung Regenwasserleitung
A	13.03.2008	diverse Ergänzungen

Bauvorhaben:
FZ-Wohnen GmbH
Familienzentrum 6
91332 Heiligenstadt i. Ofr.

38 Seniorenwohnungen Haus Leinleiter Tal

Architekt:
Dipl.-Ing. Ulrich K. Arndt
Leydenallee 37 b
12167 Berlin

Gebäudetechnik:
Heizung / Sanitär / Lüftung / Elektro
Planungs- u. Sachverständigenbüro
Archim Frey
Peter - Vischer - Straße 14
12157 Berlin
T.: 030.79784685
M.: 0171.7449302

Gewerk:	Sanitär
Planinhalt:	Grundriss EG.
Planstand:	13.03.2008 - Index A
Maßstab:	1 : 100
Datum:	03.03.2008
Blatt-Nr.:	SW6 03HLS

SW6 02
Grundriss EG

Legende

+87.00 / +112.40

dT	dichte Tür
dsT	dichte Tür, selbstschließend
(voll)	vollwandige Tür
RS	Rauchschutztür n. DIN 18095, selbstschließend
T30	feuerhemmende Tür, selbstschließend
T90	feuerbeständige Tür, selbstschließend
(F)	Elektromagn.Feststellanlage mit Brandmelder u. bauaufs.Zulassung
BRH	Brüstungshöhe bezogen auf OK FFB
rh	raumhoch
NA	Notausgang, von innen stets ohne Hilfsmittel zu öffnen

Neues Bauteil gem. Statik und Brandschutznachweis

Trinkwasser kalt
Trinkwasser warm
Trinkwasser Zirkulation
Schmutzwasser
Regenwasser
Mischwasser

Sämtliche Auflagen, Hinweise und Ergänzungen aus der Baubeschreibung sind zu berücksichtigen.

Dimensionen der Anschlussleitungen siehe Strangschema